
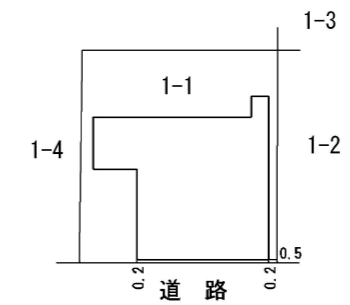
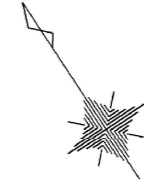


各階平面図

建物図面 各階平面図

家屋番号 [] 番 []

建物の所在 [] 区 [] 丁目 [] 番地 []

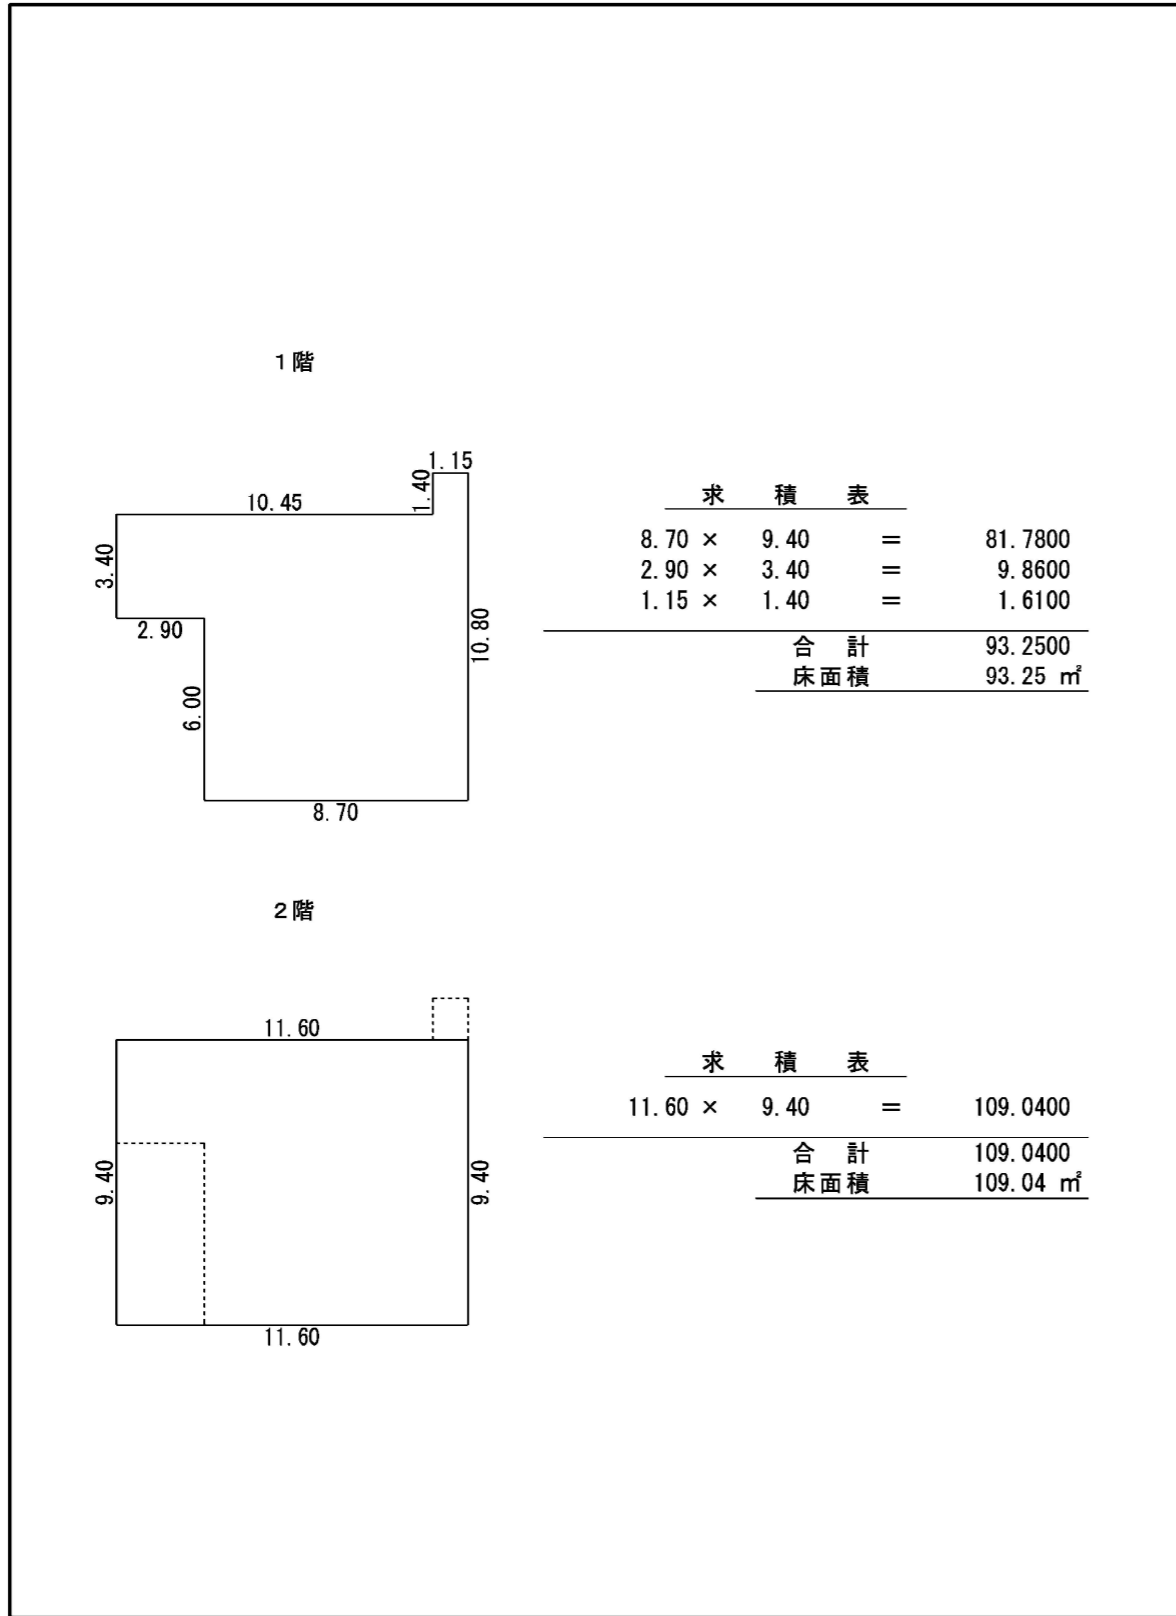

(単位：m)

作成者 東京都渋谷区千駄ヶ谷五丁目10番2号
 土地家屋調査士法人 共立測量登記事務所
 代表社員 横田 教和 (令和3年3月3日作成)
 土地家屋調査士

縮尺 1/250

申請人 []

縮尺 1/500