

地番	1-1, 1-2, 1-3
土地の所在	区 丁目

地積測量図


座標求積表

地番 (A) 1-1			
測点	Xn	Yn	(Xn+1 - Xn-1)Yn
K1	-26211.090	2726.759	-38152.811928
K6	-26209.081	2731.076	49618.188768
K9	-26192.922	2729.864	42673.234048
K4	-26193.449	2725.360	-5905.855120
K5	-26195.089	2725.500	-48080.545500
倍面積			152.210268
面積			76.1051340
地積			76.10 m ²

地番 (B) 1-2			
測点	Xn	Yn	(Xn+1 - Xn-1)Yn
K6	-26209.081	2731.076	-38041.157604
K7	-26206.851	2735.871	45782.065314
K8	-26192.347	2734.782	38092.778478
K9	-26192.922	2729.864	-45681.544176
倍面積			152.142012
面積			76.0710060
地積			76.07 m ²

地番 (C) 1-3			
測点	Xn	Yn	(Xn+1 - Xn-1)Yn
K7	-26206.851	2735.871	-32800.357419
K2	-26204.336	2741.280	41535.874560
K3	-26191.699	2740.332	32853.840348
K8	-26192.347	2734.782	-41437.416864
倍面積			151.940625
面積			75.9703125
地積			75.97 m ²

座標リスト			
点名	X	Y	備考
K1	-26211.090	2726.759	金属標
K2	-26204.336	2741.280	金属標
K3	-26191.699	2740.332	金属標
K4	-26193.449	2725.360	コンクリート杭
K5	-26195.089	2725.500	コンクリート杭
K6	-26209.081	2731.076	金属標
K7	-26206.851	2735.871	金属標
K8	-26192.347	2734.782	金属標
K9	-26192.922	2729.864	金属標
T1	-26196.105	2759.544	鉄
T2	-26222.075	2714.375	鉄
T3	-26219.088	2774.524	鉄

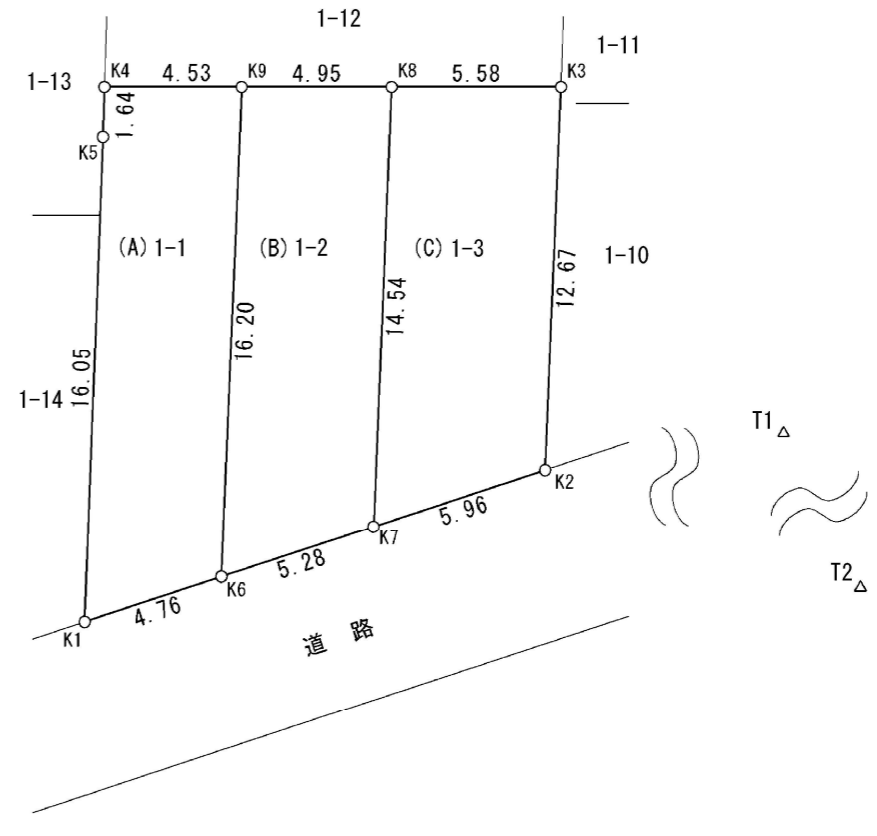

(単位：m)

作成者	東京都渋谷区千駄ヶ谷五丁目10番2号 土地家屋調査士法人 共立測量登記事務所 代表社員 横田 教和 土地家屋調査士 (令和 3 年 3 月 3 日作成)
-----	--

申請人		縮尺	1 / 250
-----	--	----	---------